



CARNET DETALIERE TEHNICA MOBILIER PE COMANDA

OBSERVATII


- Toate observatiile notate pe desene trebuiesc citite si respectate, ele avand un rol crucial in design-ul mobilierului
- Toate usile si sertarele vor fi actionate prin sistem push to open (daca nu este specificat altceva pe desen) si vor avea amortizoare
- Toate usile si sertarele vor fi prevazute cu feronerie de cea mai buna calitate (Blum/Hafele)
- In cazul in care nu este specificat un cod RAL pentru MDF-ul vopsit acesta va fi ales din paletarele puse la dispozitie de executant
- Benzile LED specificate sunt intotdeauna cu lumina calda
- Executantul are obligatia de a remasura spatiile alocate mobilierului suspus realizarii pe comanda. Acesta isi va reface schitele si dimensionarea corpurilor conform dimensiunilor relevante
- Executantul are responsabilitatea de a solicita beneficiarului toate informatiile privind obiectele electrocasnice și sanitare, precum și de a redimensiona mobilierul în funcție de dimensiunile acestora.

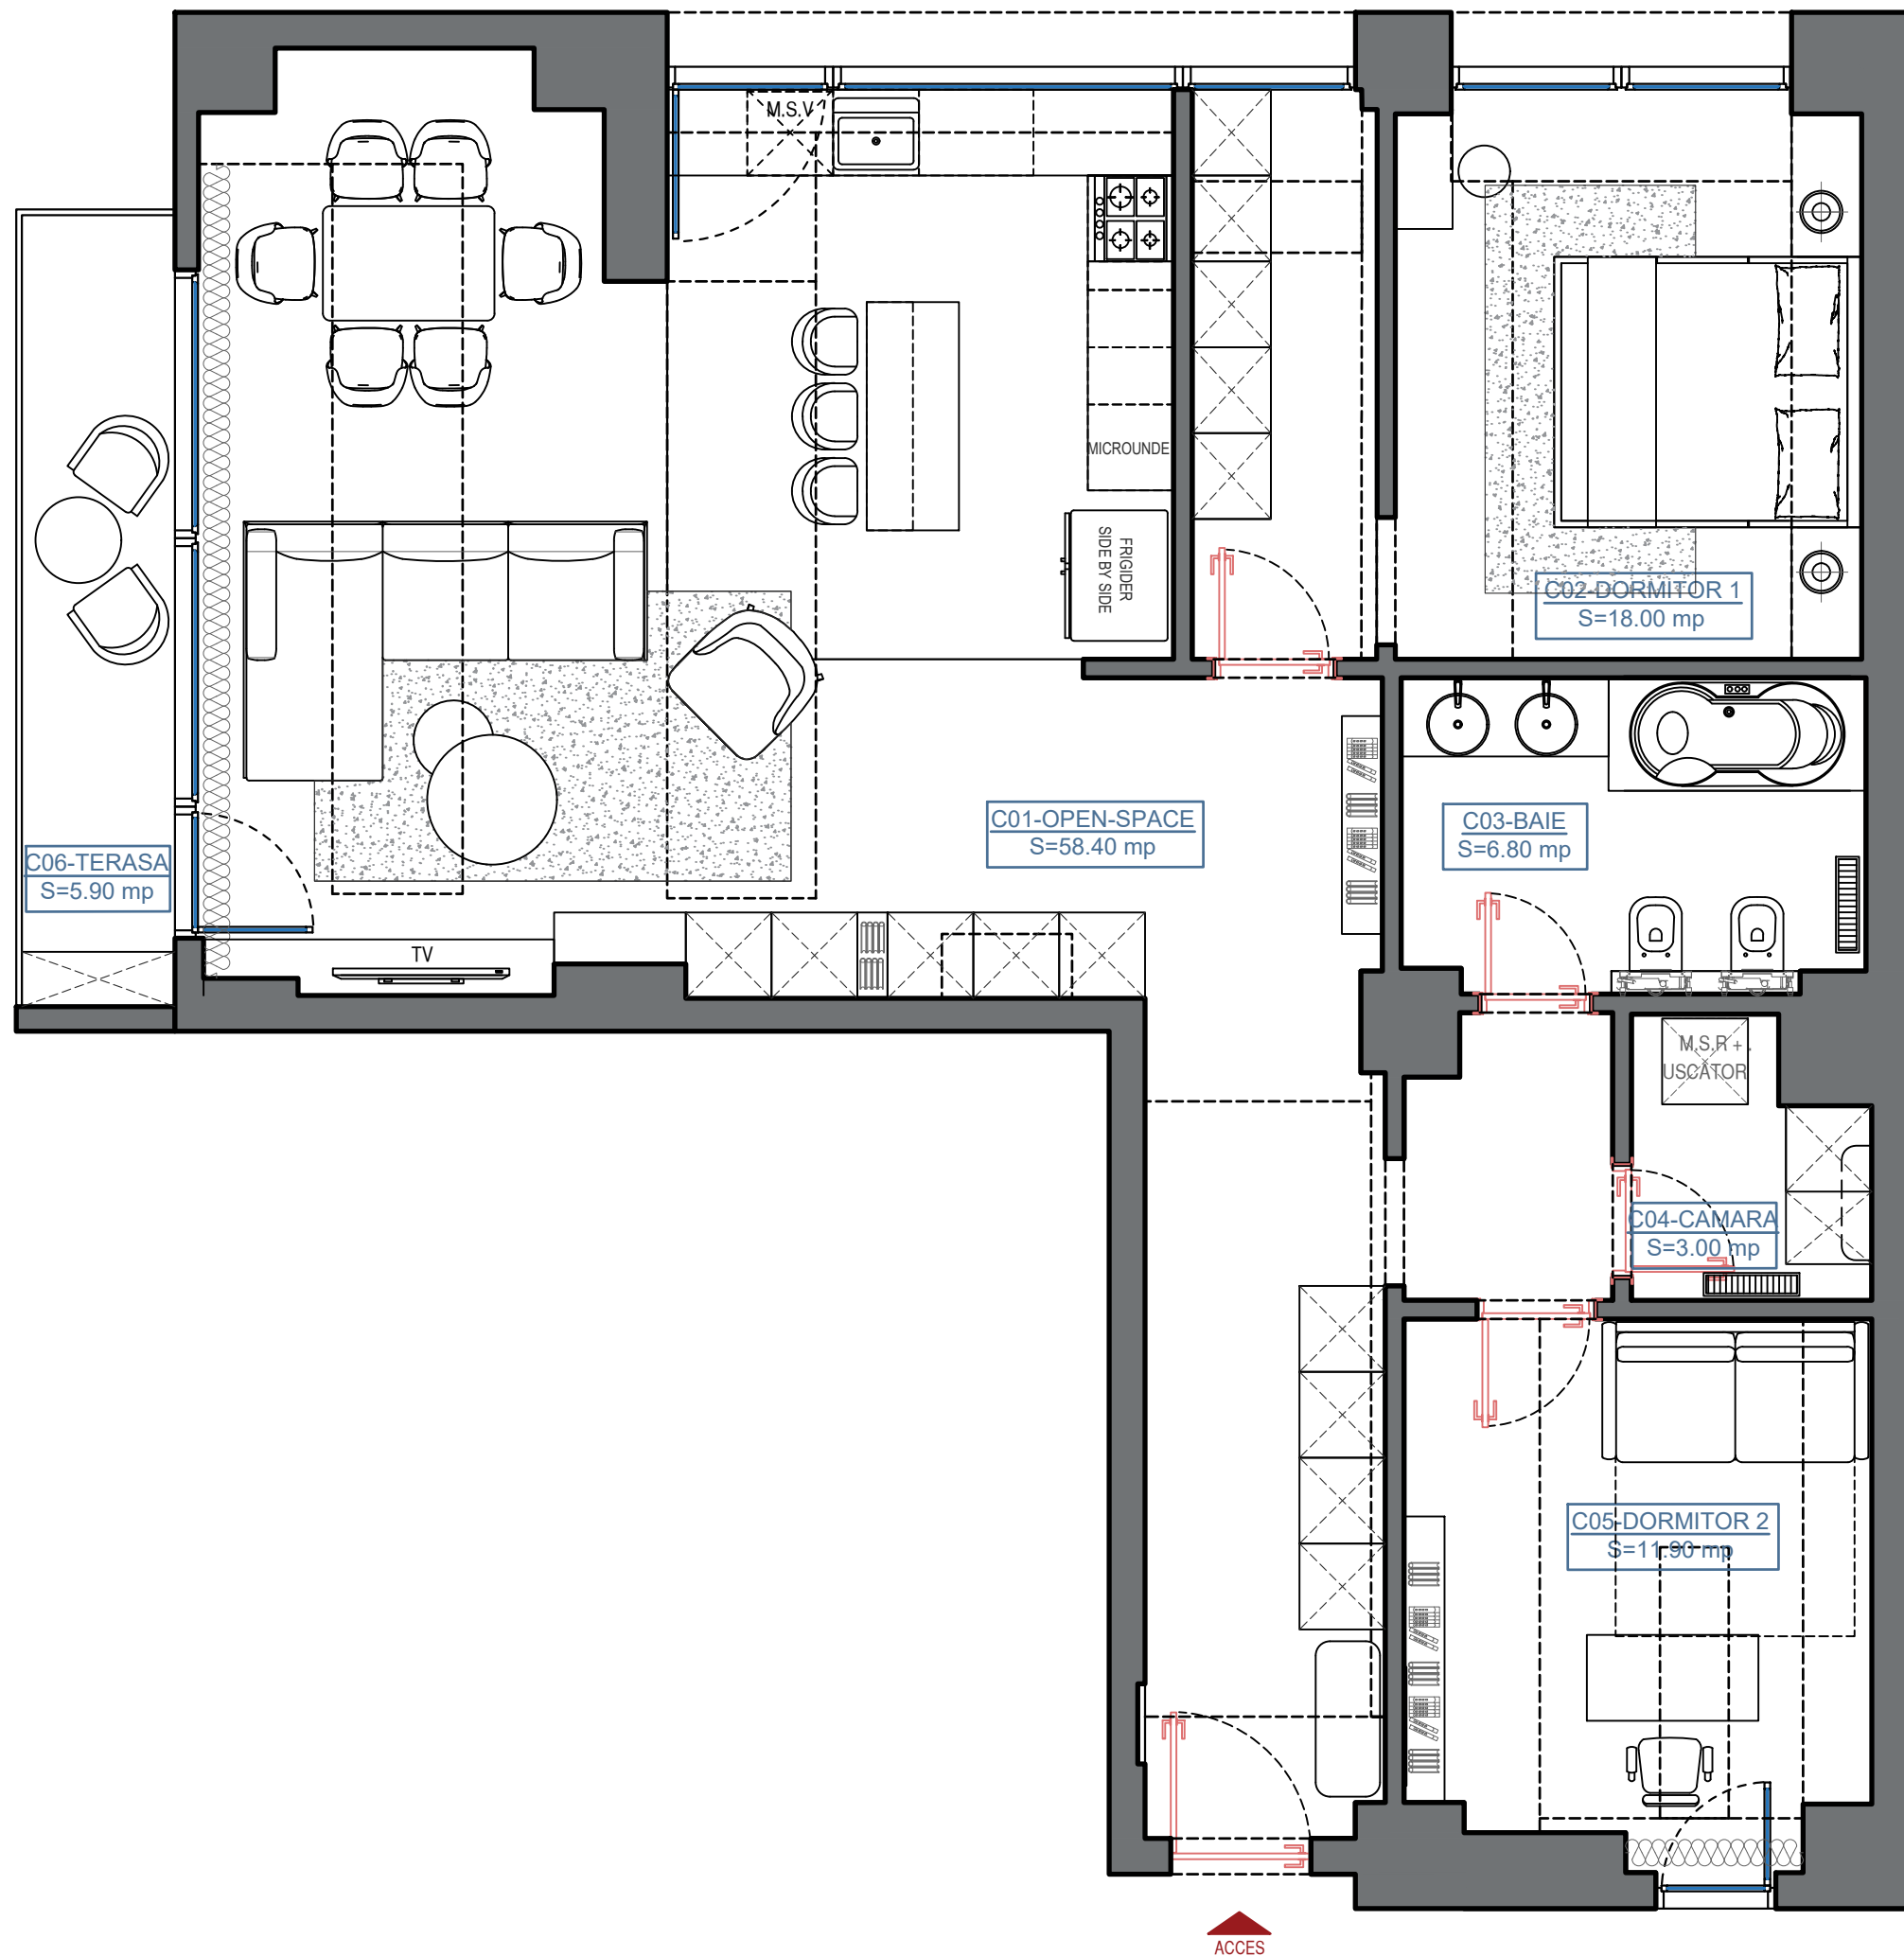

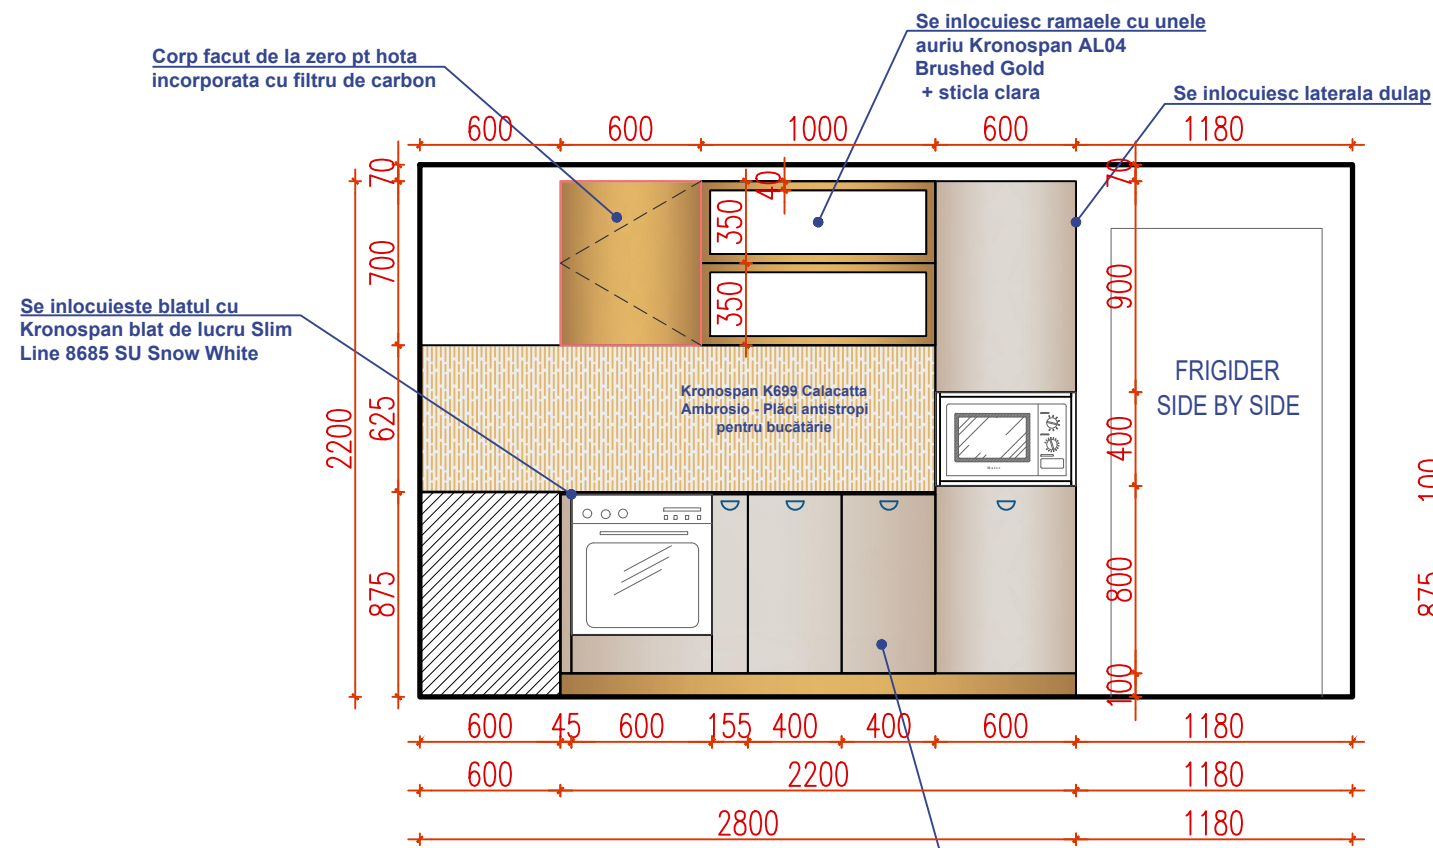


VEDERE LATERALA

Toate fronturile de usa se vor inlocui, in rest se pastreaza structura existenta

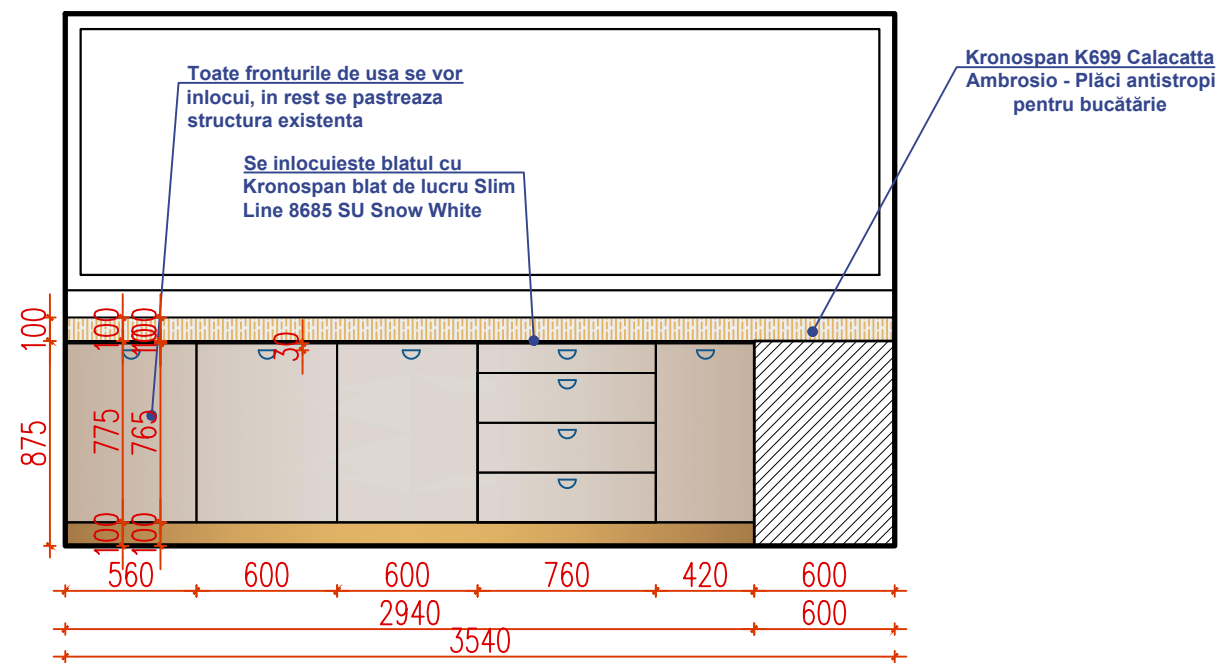

VEDERE FRONTALA

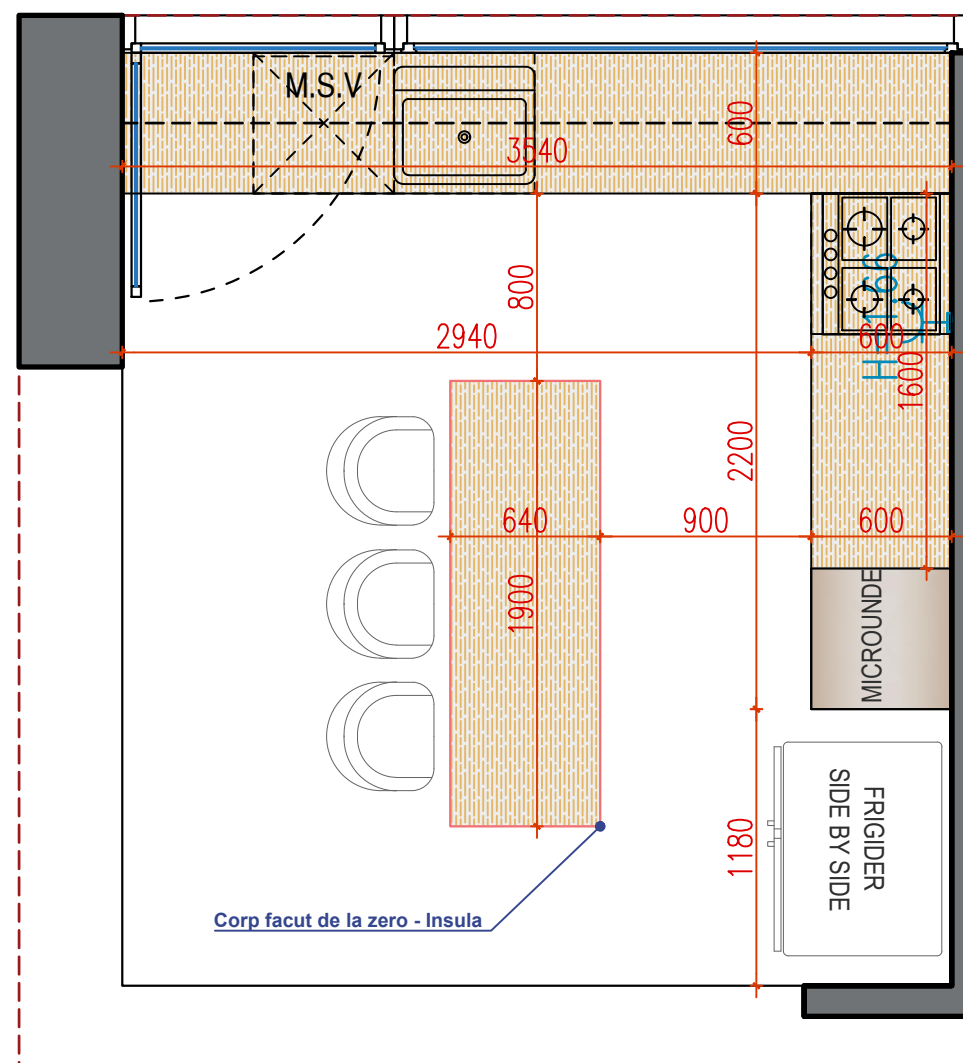

PLAN

MATERIALE:

- Fronturi noi bucatarie si fronturi sertare insula din PAL Egger U115 ST9 Bej Carat
- Auriu Kronospan AL04 Brushed Gold
- Interior PAL alb Egger
- Blat Kronospan blat de lucru Slim Line 8685 SU Snow White
- Blat si laterale insula Kronospan K699 Calacatta Ambrosio
- Contrablat din Kronospan K699 Calacatta Ambrosio - Plăci antistropi pentru bucătărie

Bucatarie

FAZA 3

PLANSĂ NR.


1

DATA:
06/2025




MATERIALE:

	Insula bucatarie		FAZA 3
	PLANSA NR.	2	DATA: 06/2025

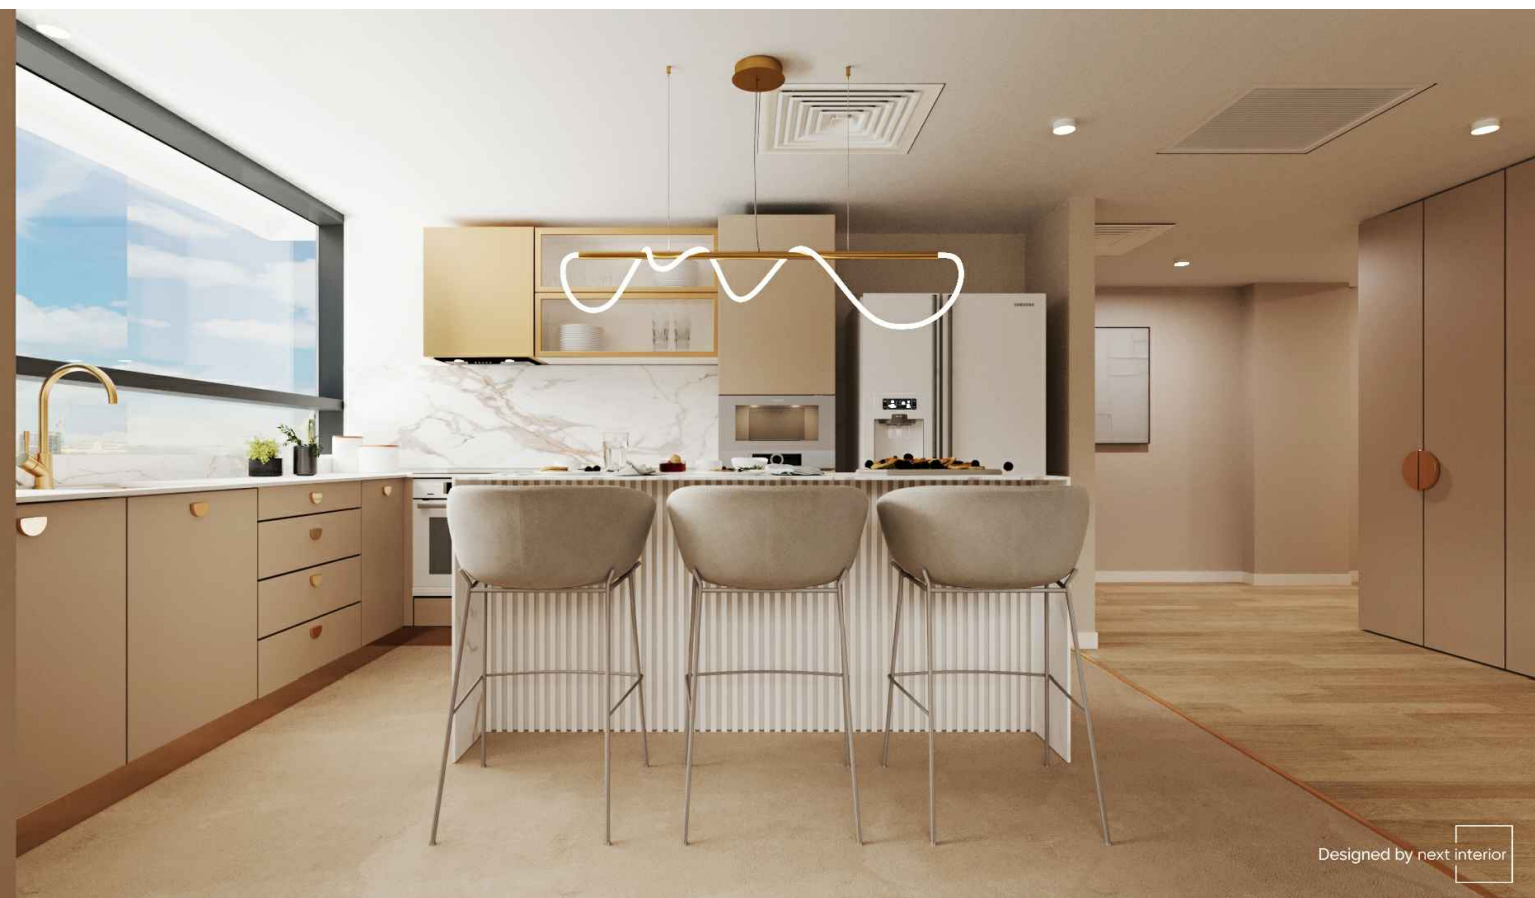

Bucatarie si insula		FAZA 3
PLANSĂ NR.	3	DATA: 06/2025

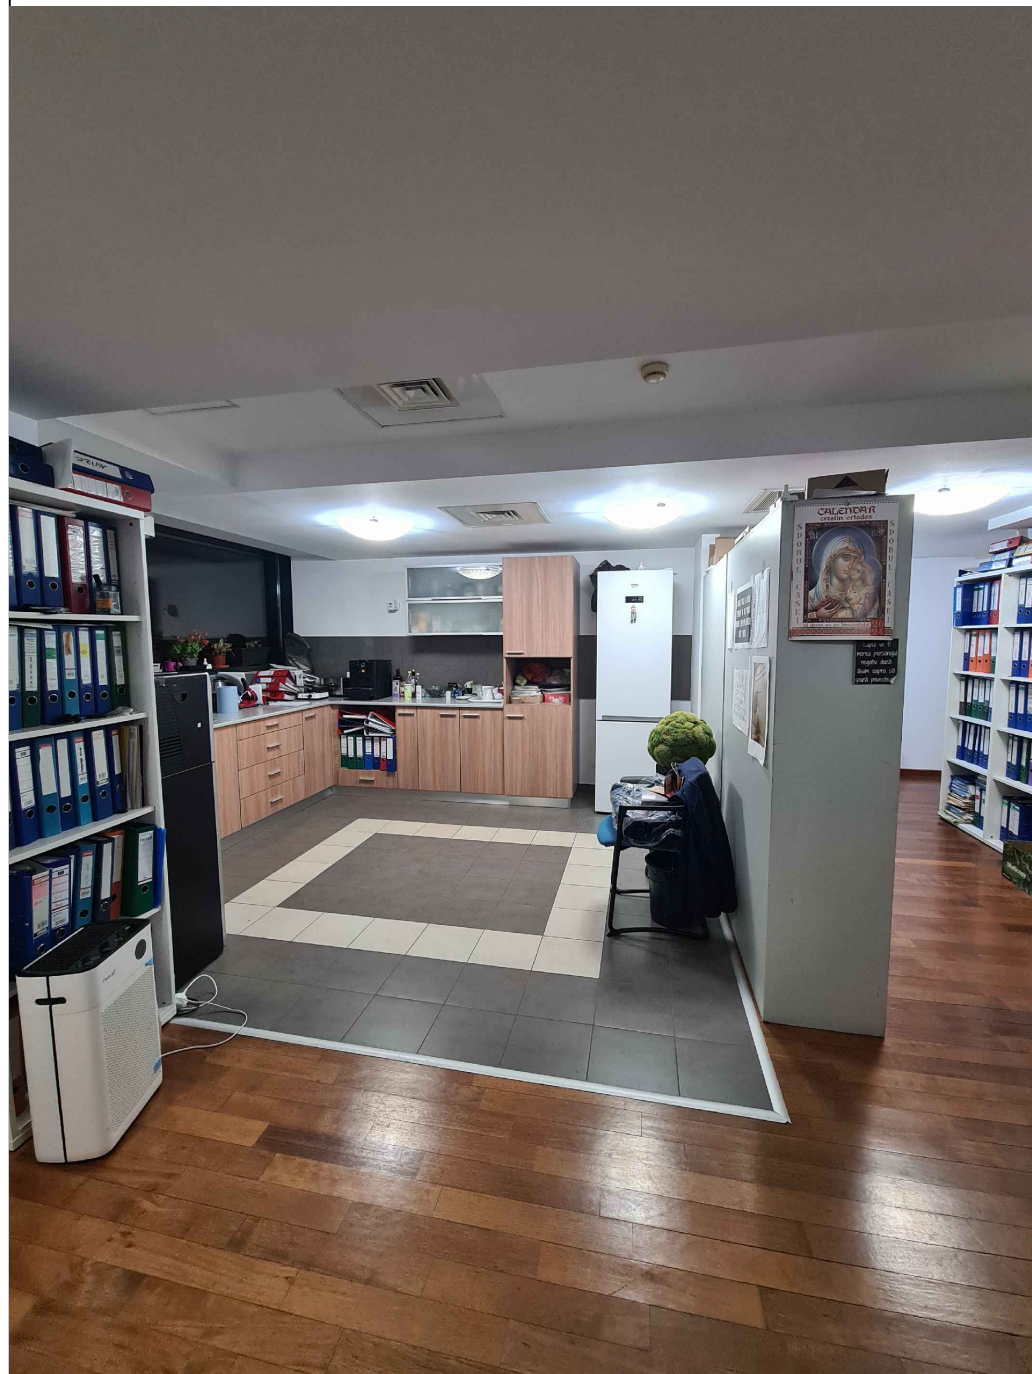






Bucatarie - poze mobilier existent

FAZA 3

PLANSĂ NR.

4


DATA:
06/2025

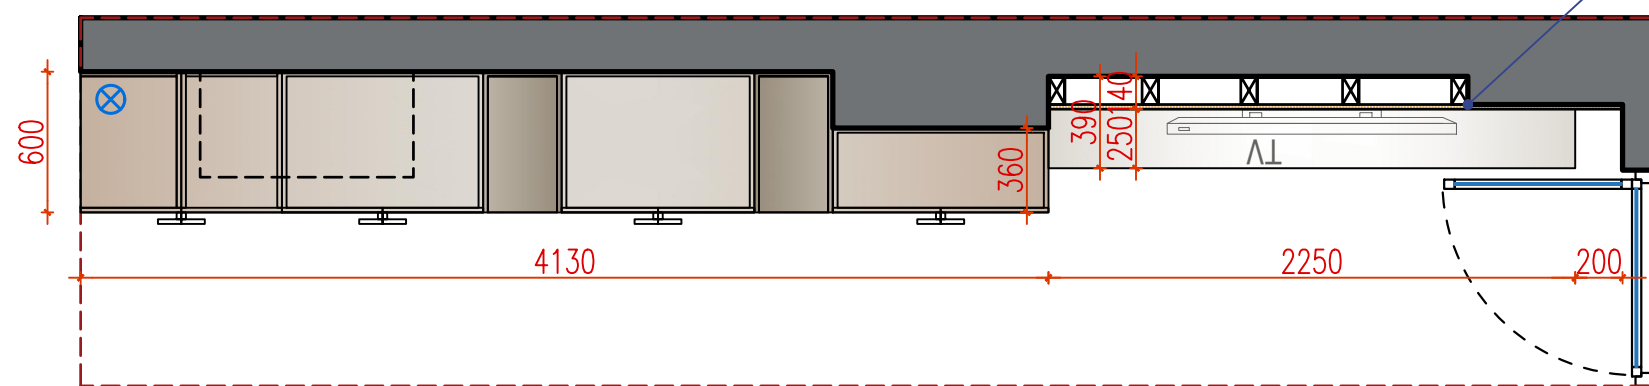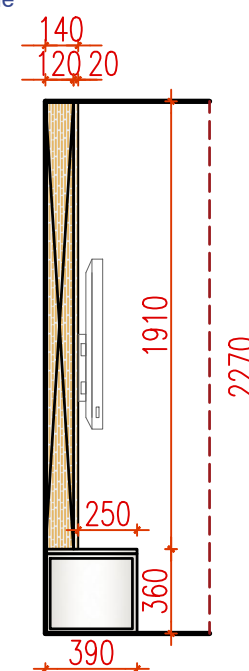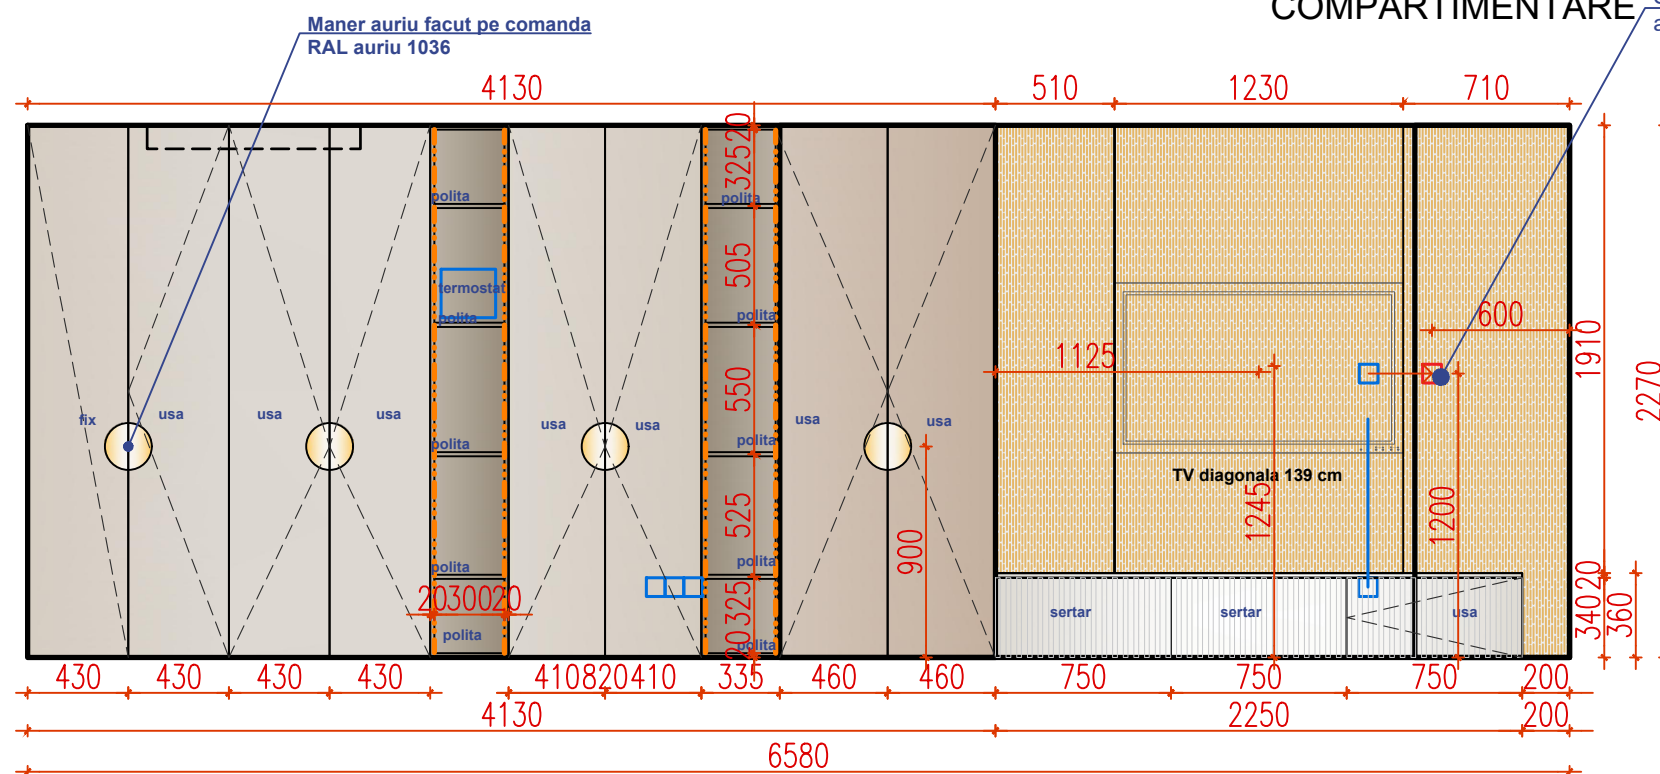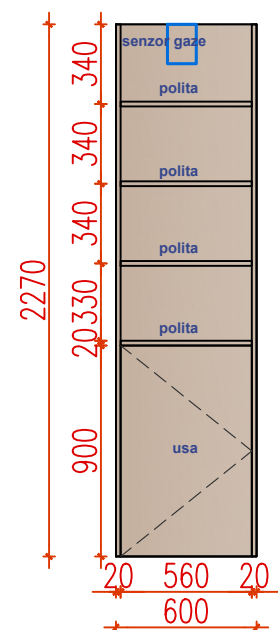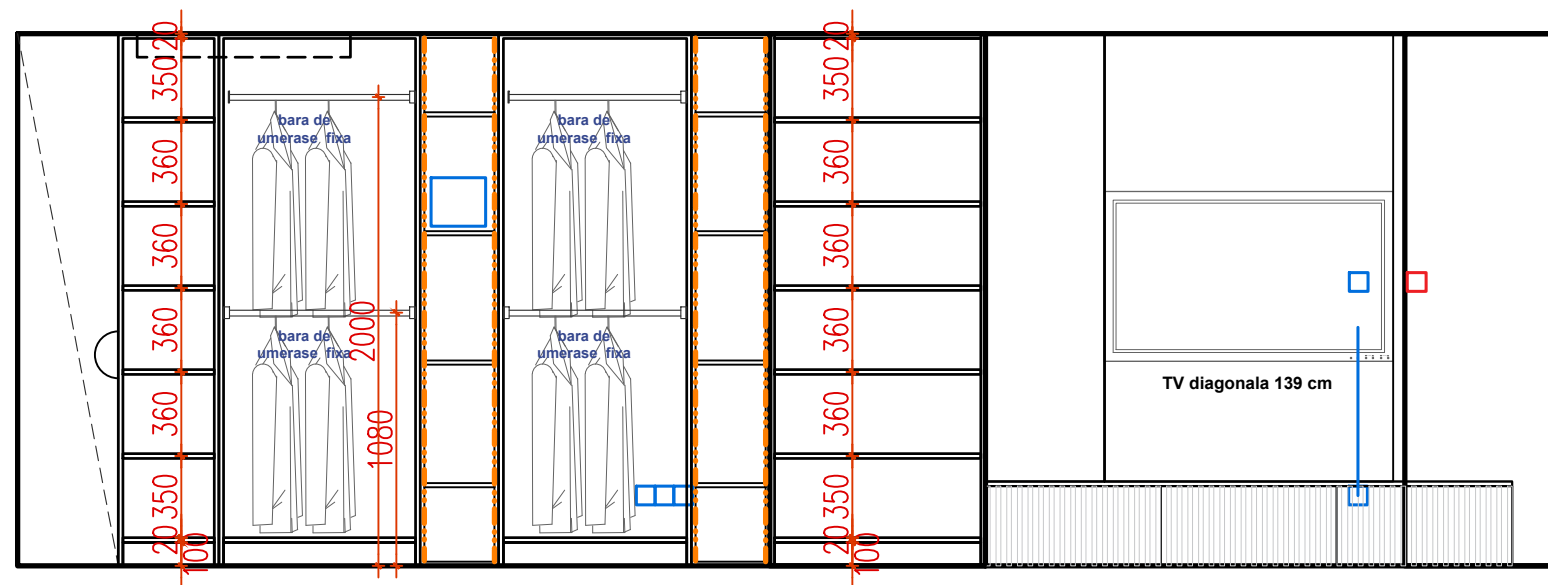


MATERIALE:

-  Fronturi usi si laterala stanga dulap din PAL Egger U115 ST9 Bej Carat
-  Corp sub TV cu fronturi din MDF vopsit mat RAL ALB
-  Interior PAL alb Egger
-  Placare TV Kronospan K699 Calacatta Ambrosio
-  Maner auriu facut pe comanda RAL auriu 1036
-  Nise din PAL Egger U727 St9 Gri piatra
-  Banda LED lumina calda aprindere buton


	Dulap si ansamblu TV		FAZA 3
	PLANSA NR.	5	DATA: 06/2025

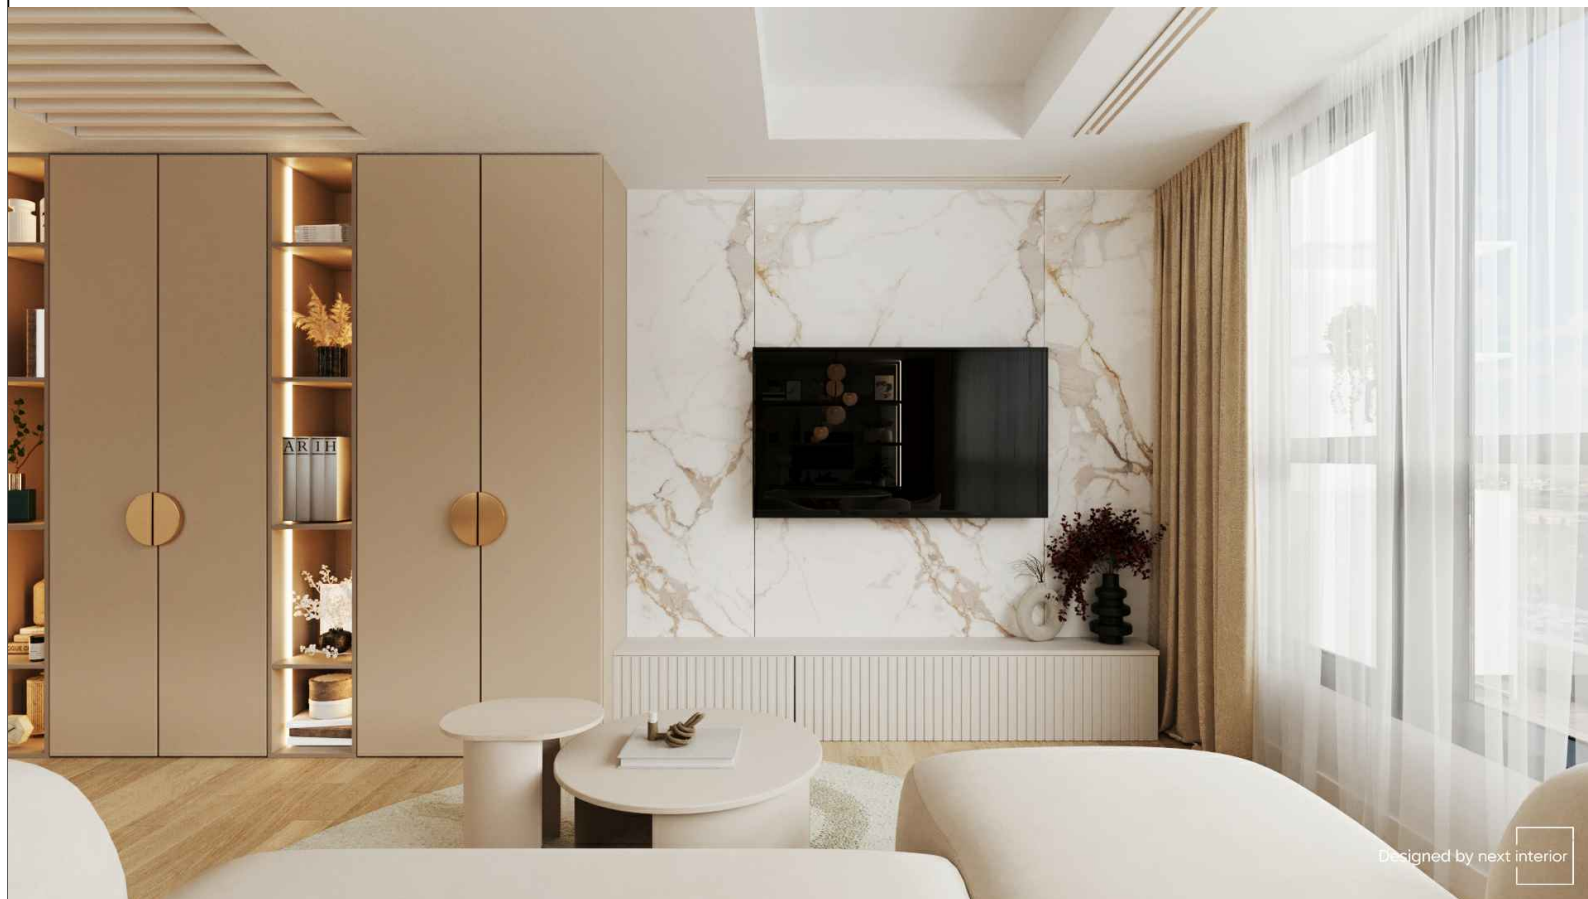


Designed by next interior

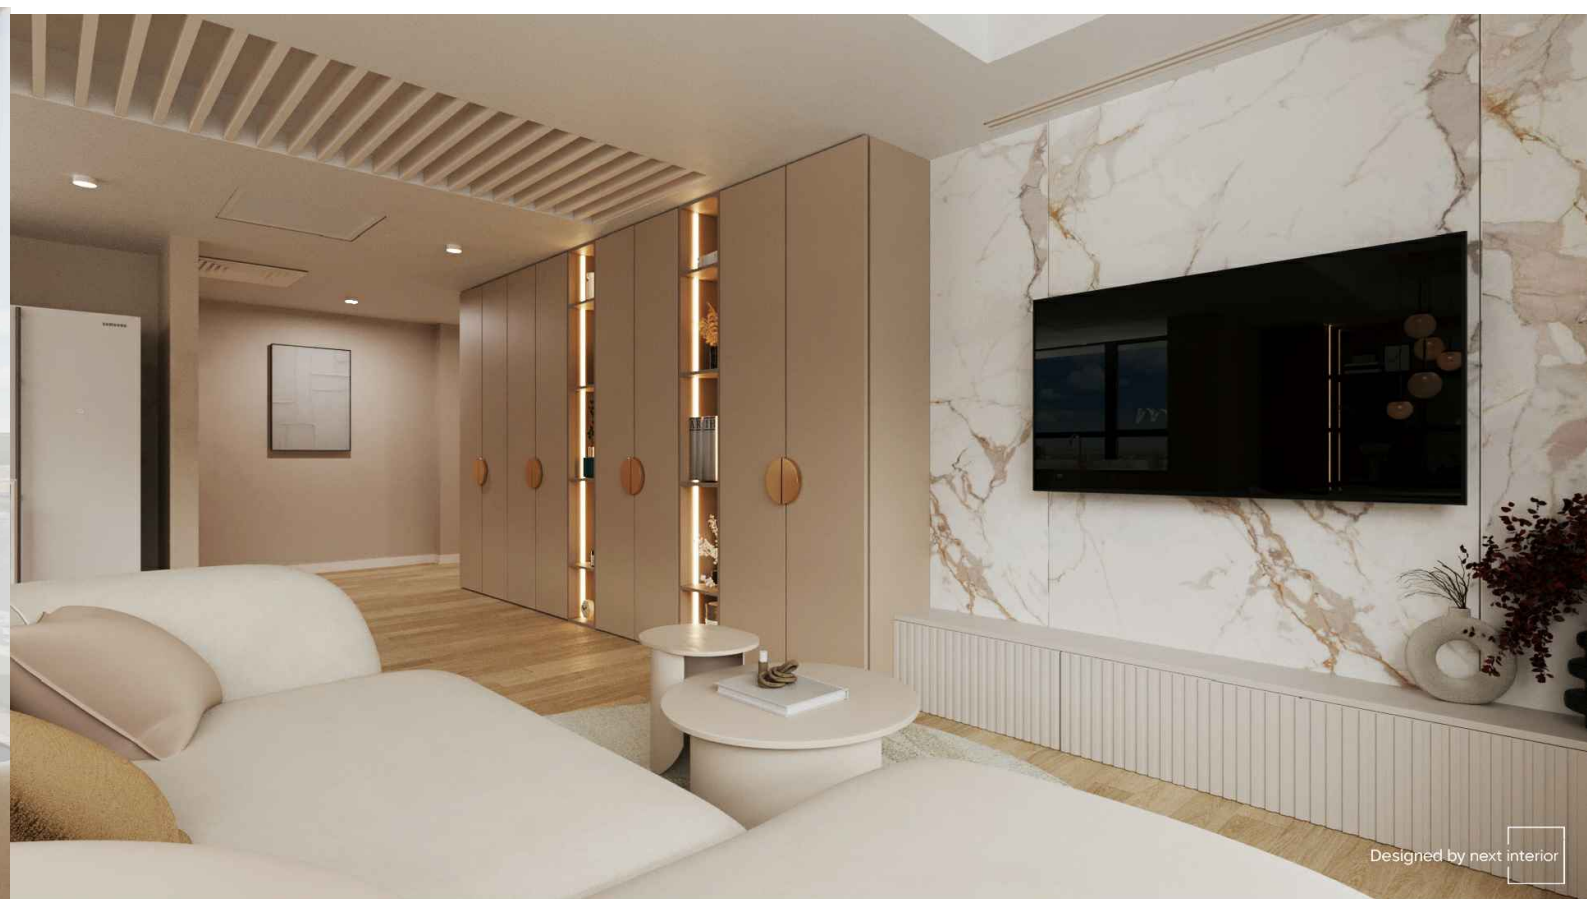

Designed by next interior

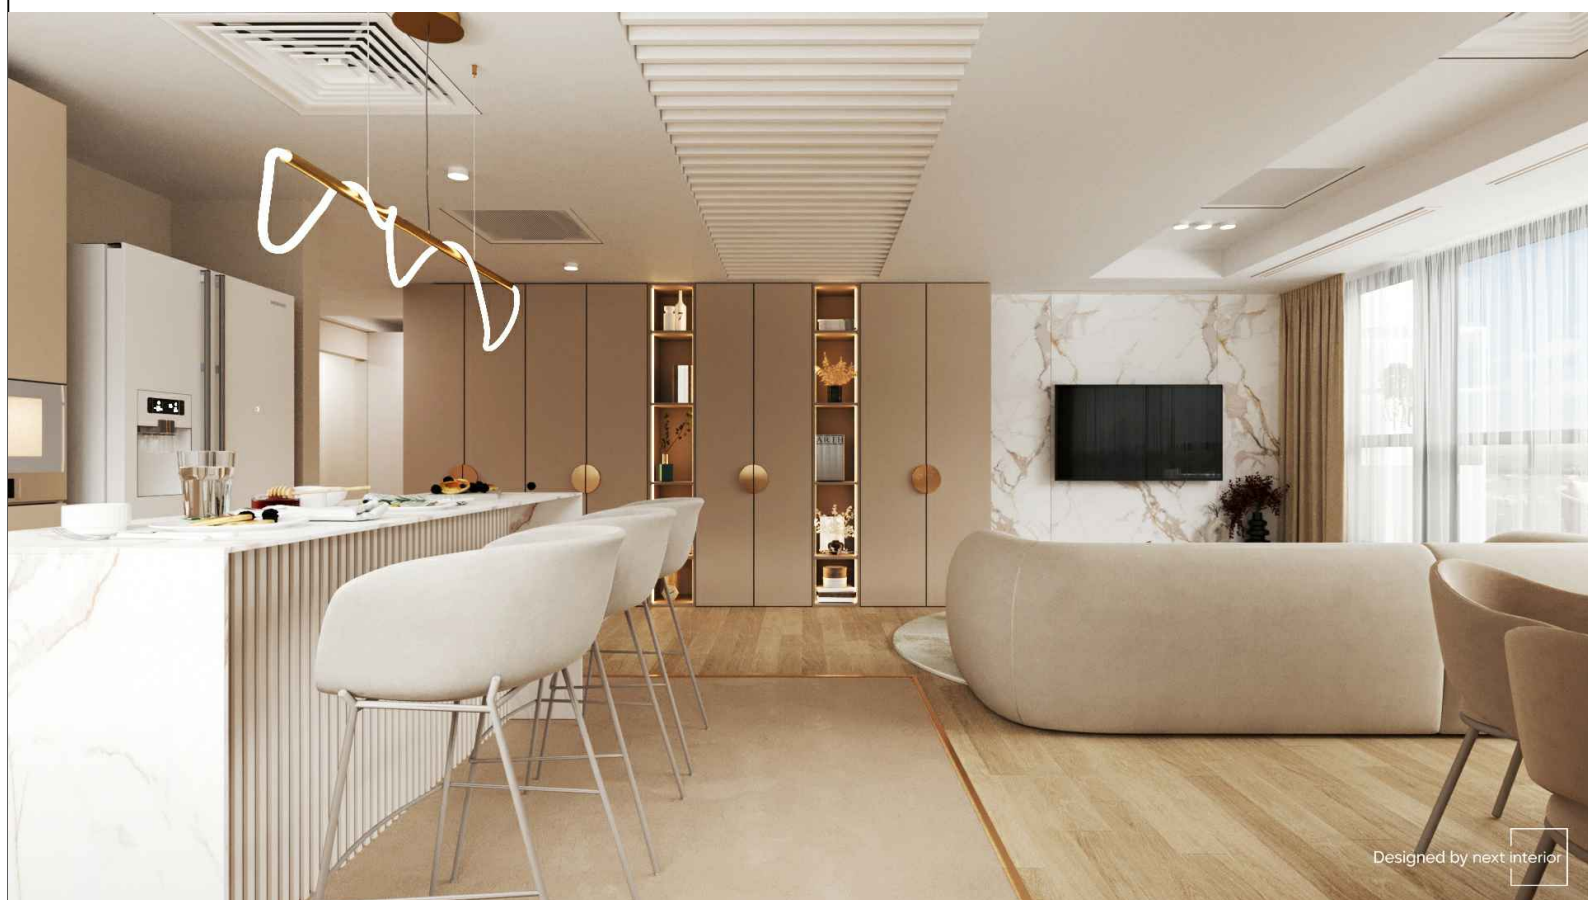


Designed by next interior

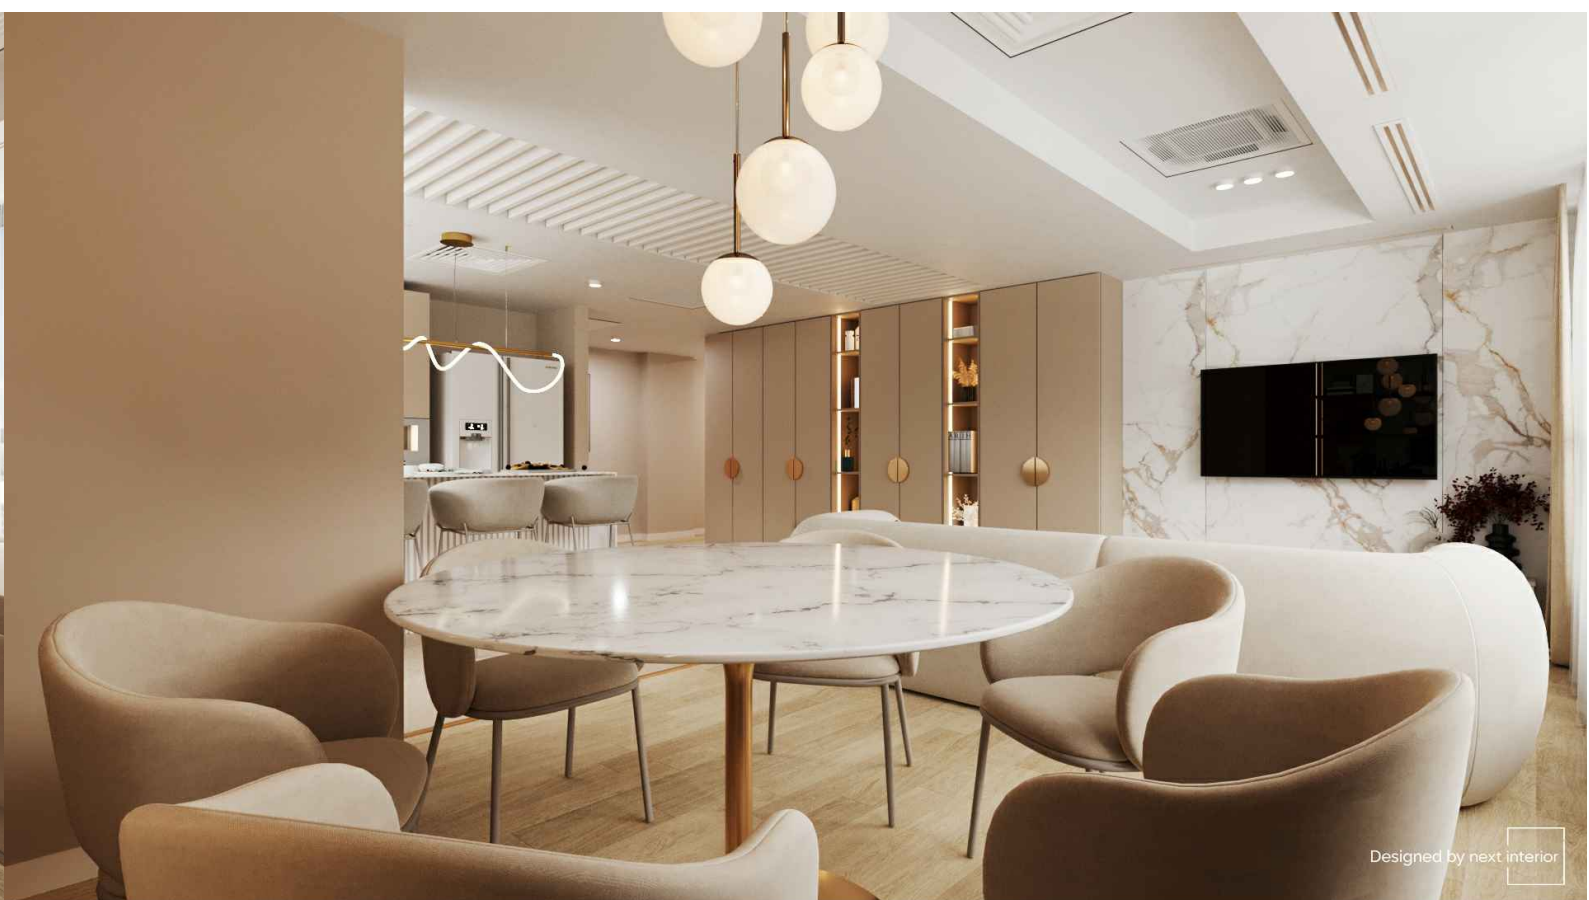


Designed by next interior

Dulap si ansamblu TV		FAZA 3
PLANSĂ NR.	6	DATA: 06/2025

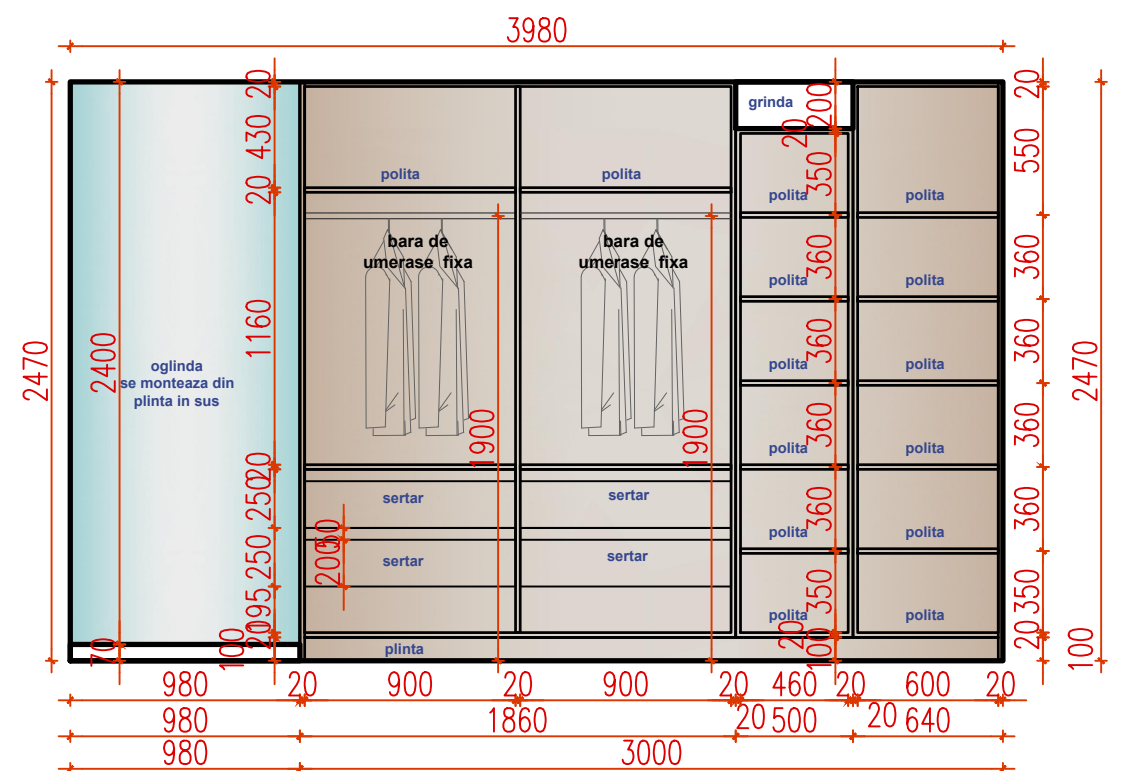

VEDERE FRONTALA

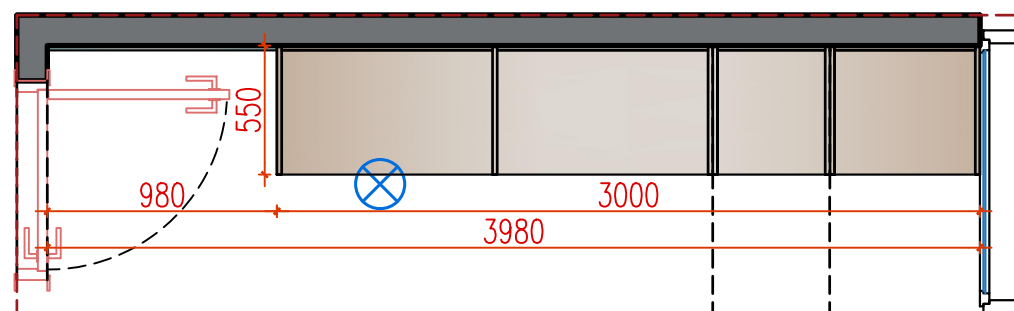

PLAN



MATERIALE:

-  PAL Egger U115 ST9 Bej Carat
-  Oglinda


Dressing

FAZA 3


PLANSĂ NR.

7

DATA:
06/2025

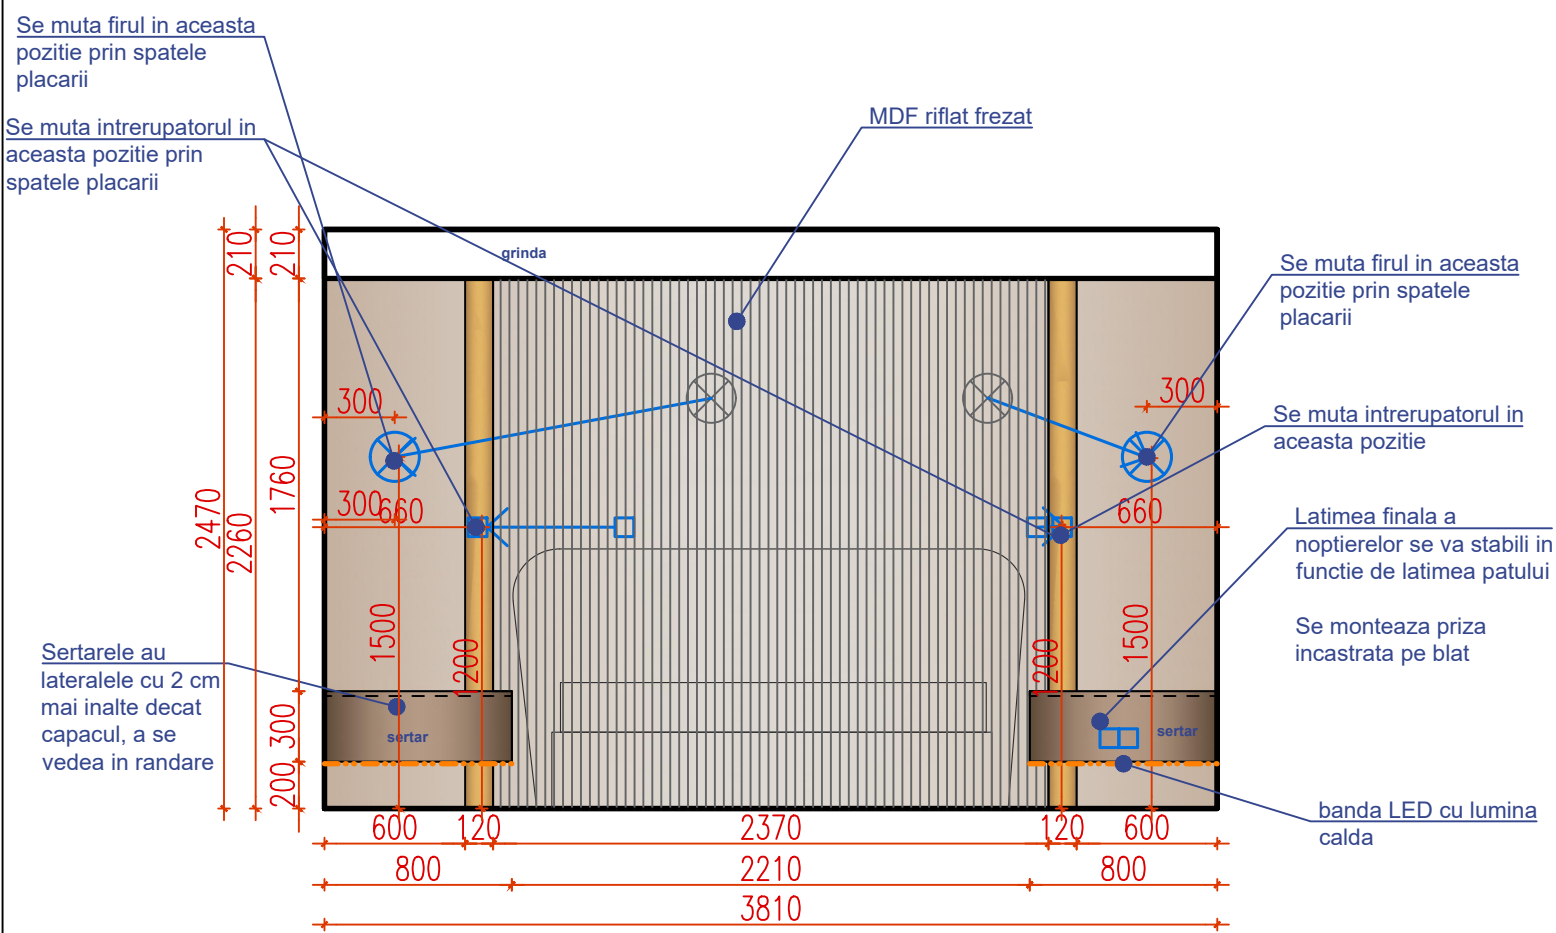

VEDERE FRONTALA

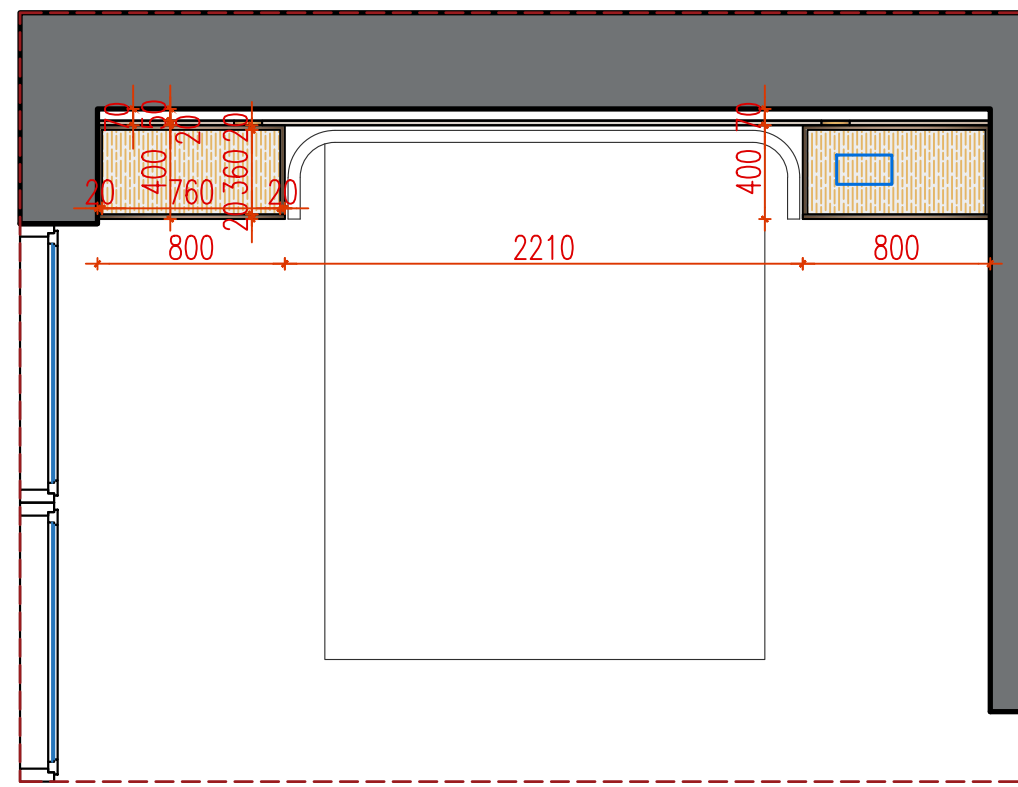


PLAN

MATERIALE:

- Placare din MDF vopsit mar NCS S 1505-Y30R (pag 36)
 - Auriu Kronospan AL04 Brushed Gold
 - Interior PAL alb Egger
 - Noptiere din PAL Egger U727 Gri Piatra
 - Blat noptiere din Kronospan K699 Calacatta Ambrosio
- Banda LED lumina calda








Designed by next interior

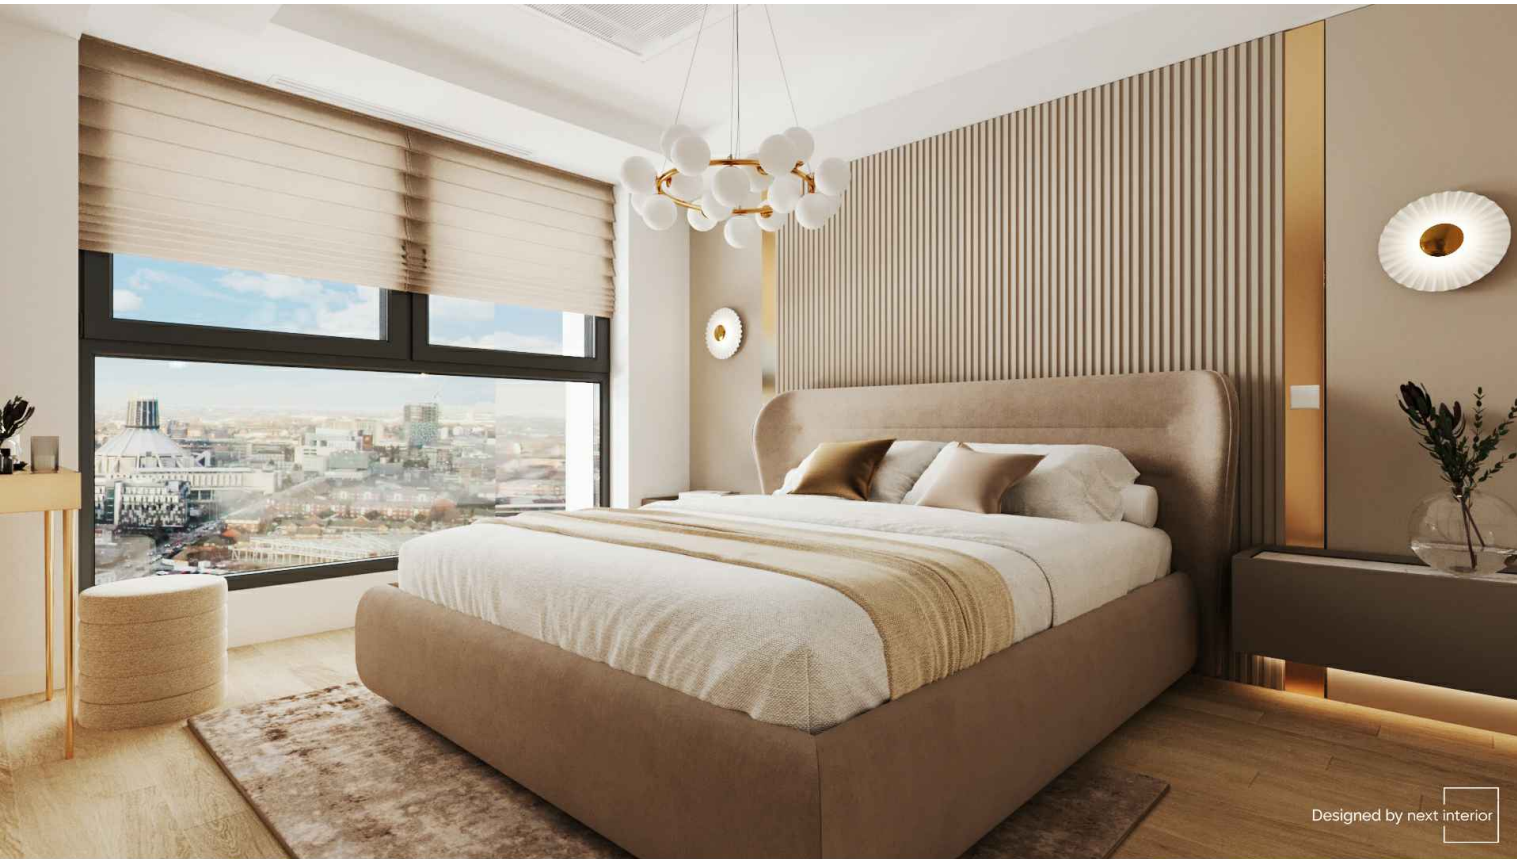


Designed by next interior

Dormitor		FAZA 3
PLANSA NR.	8	DATA: 06/2025

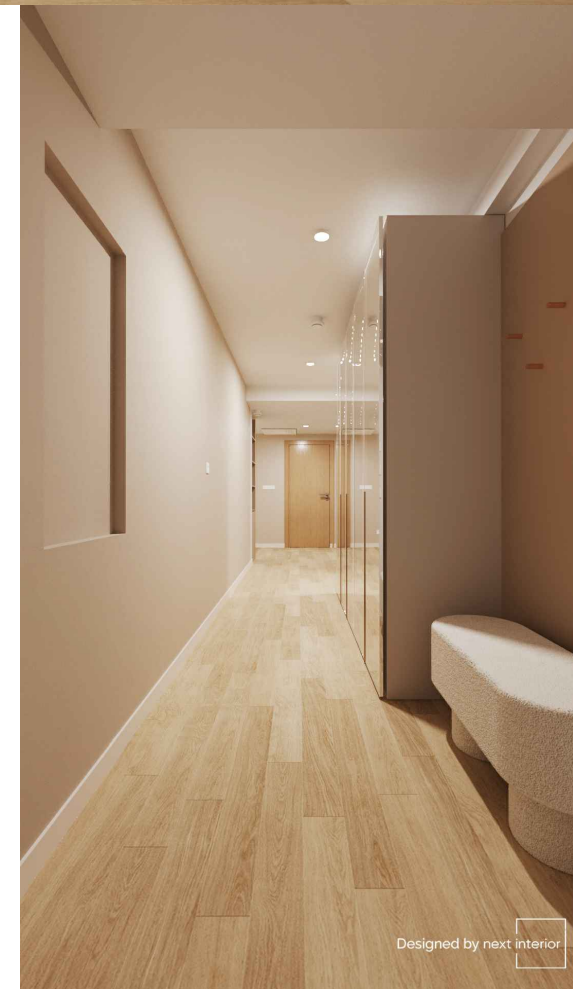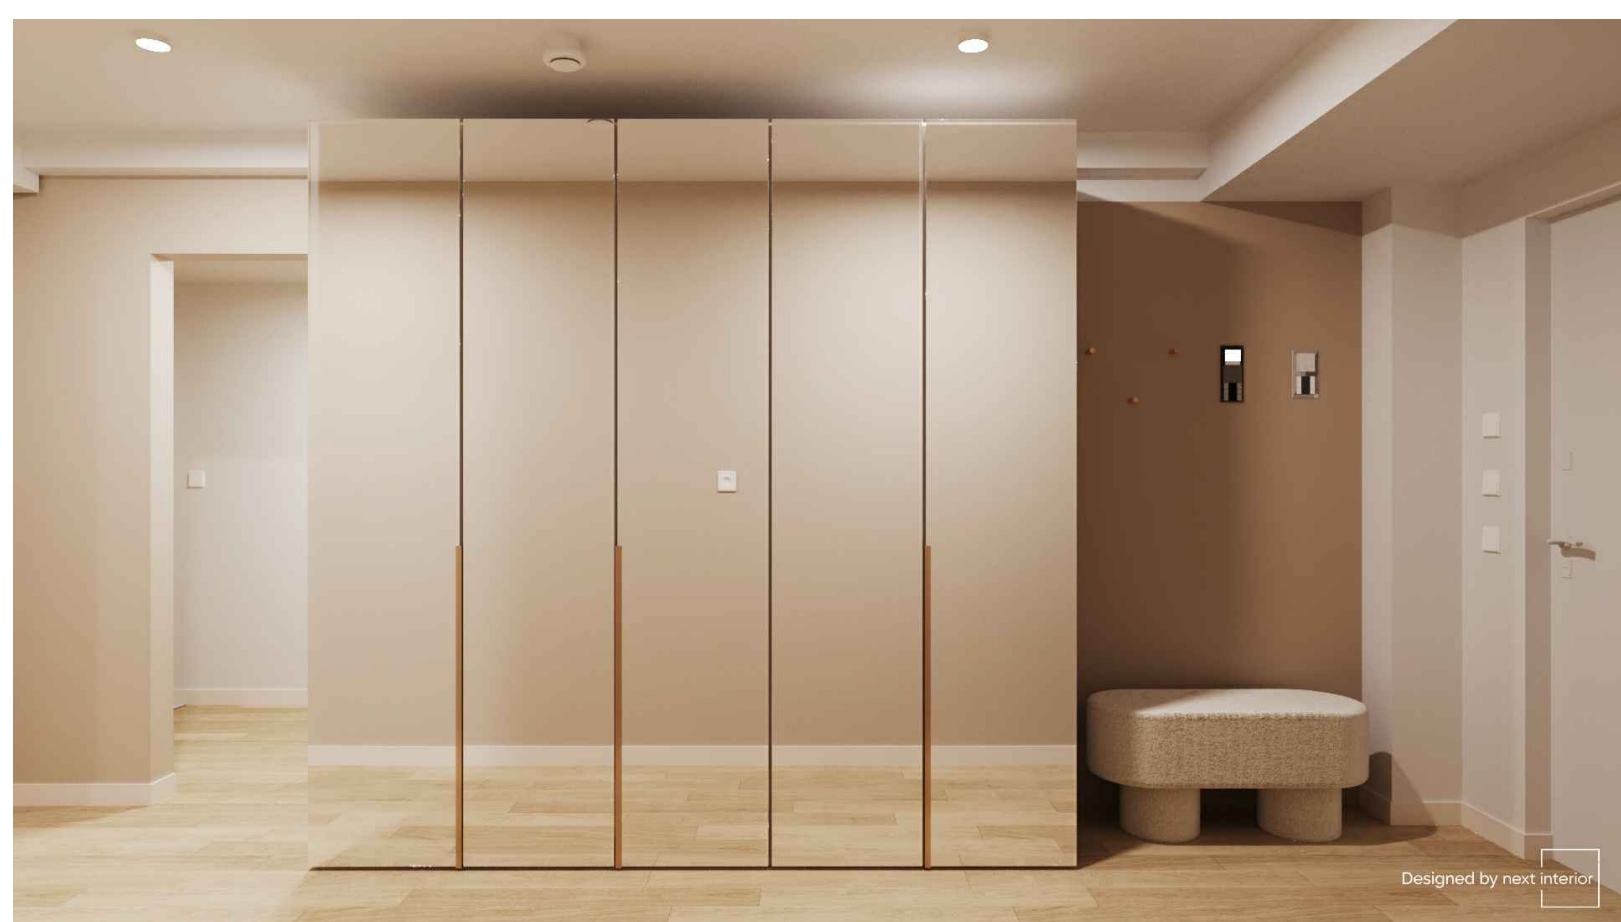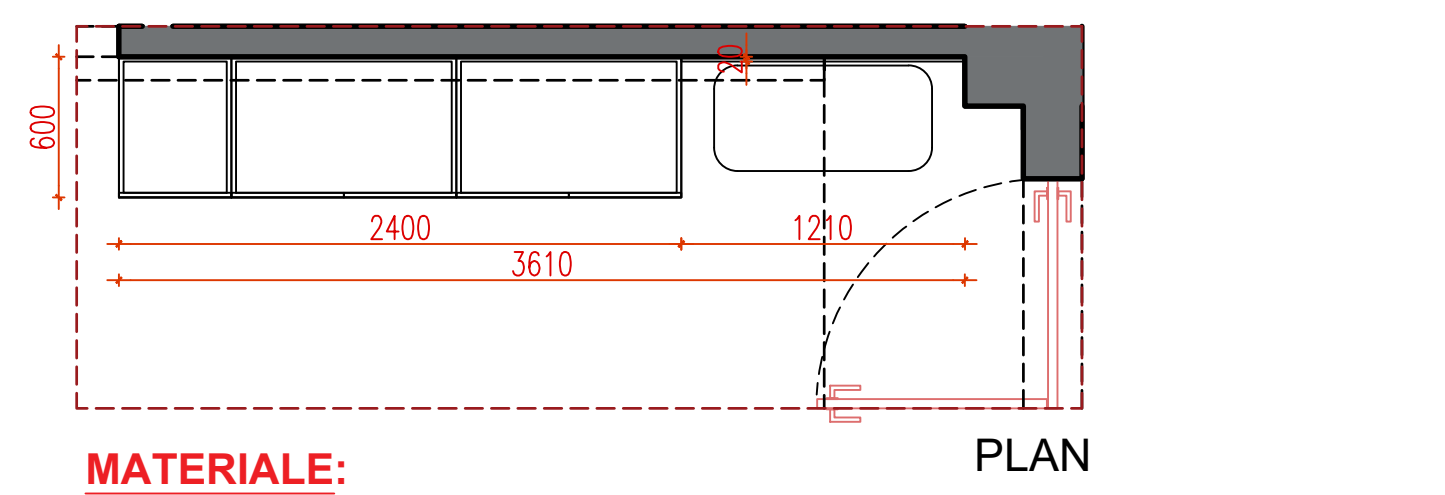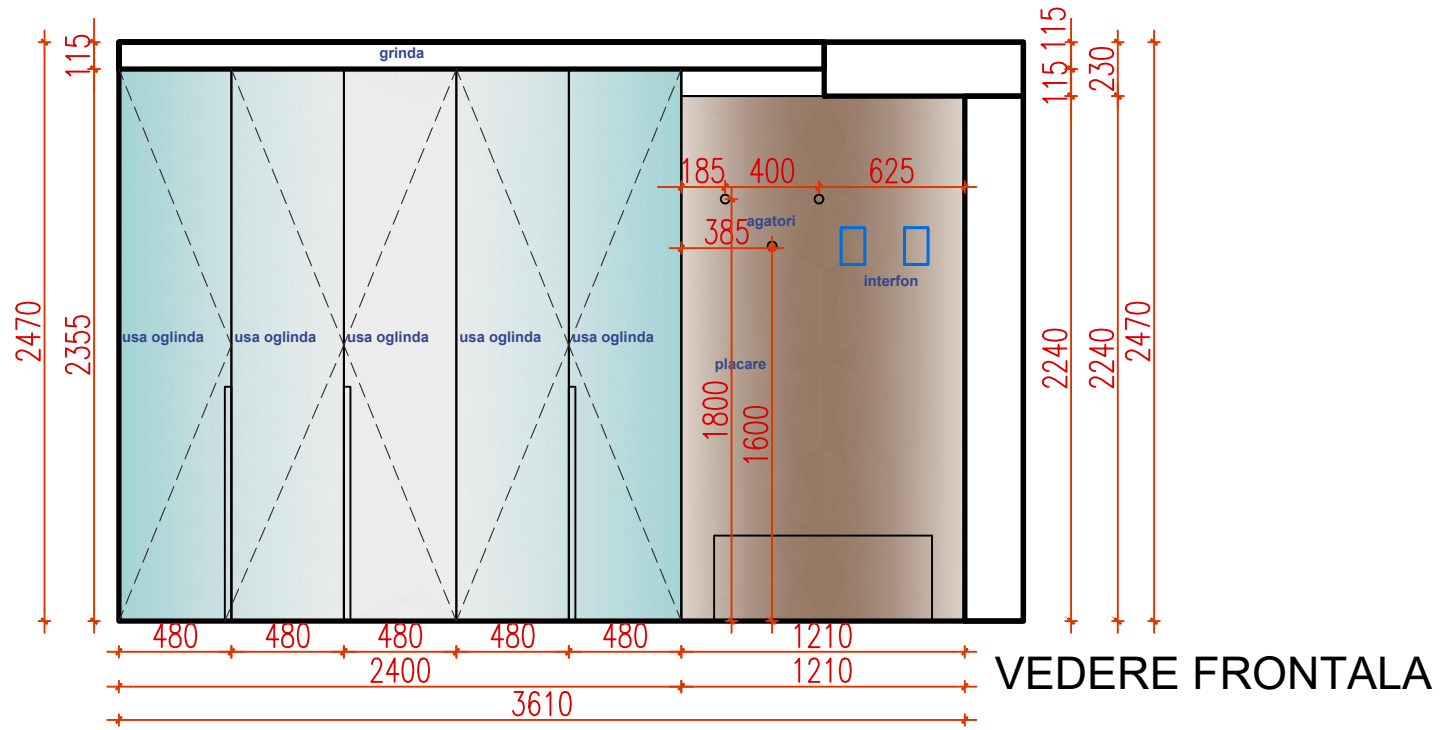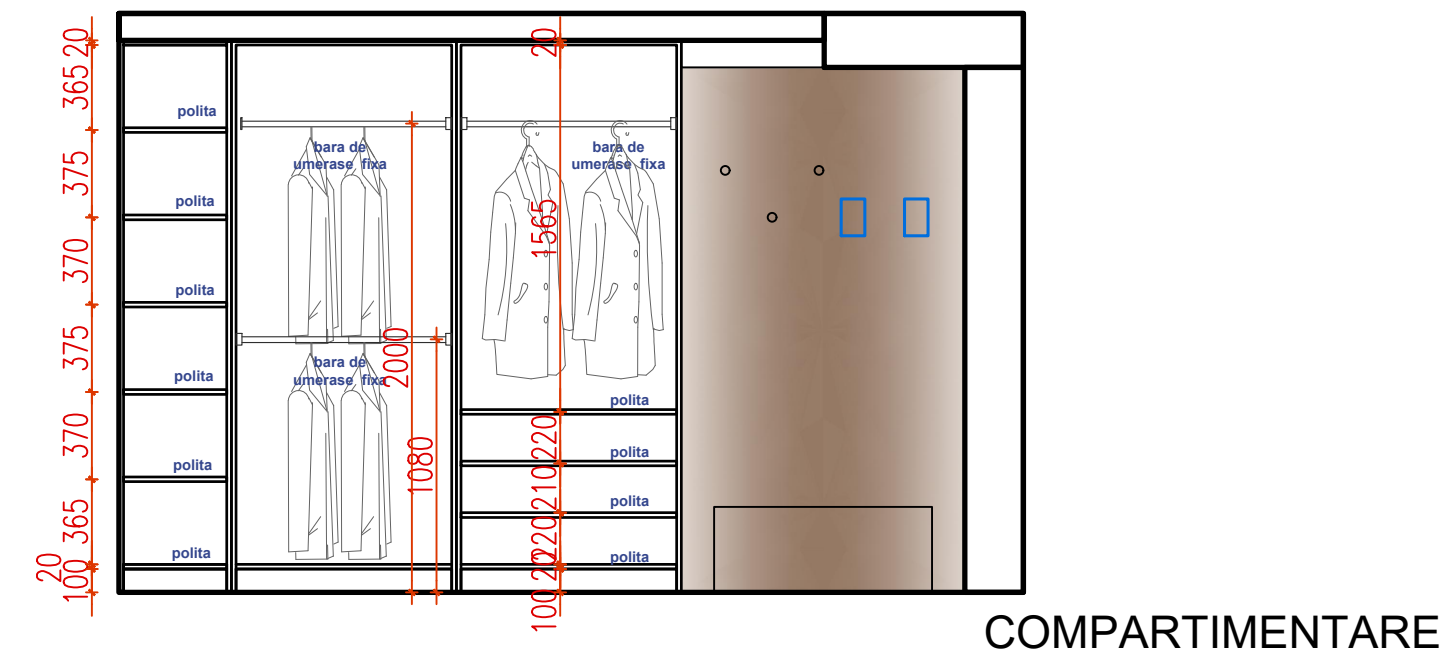


- Laterala dulap vizibile din PAL Egger W1100 ST9 Alb alpin
- Usi cu oglinda
- Interior PAL alb Egger
- Placare bancheta din PAL Egger U211 ST9 Bej migdala


Dulap hol		FAZA 3
PLANSĂ NR.	9	DATA: 06/2025

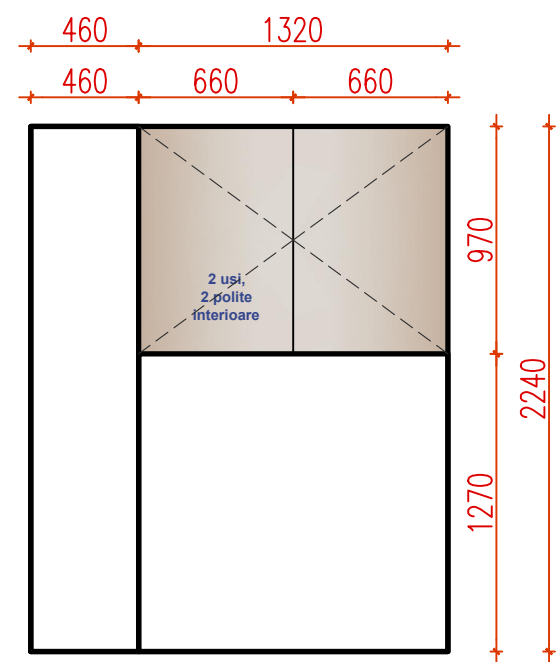


VEDERE FRONTALA

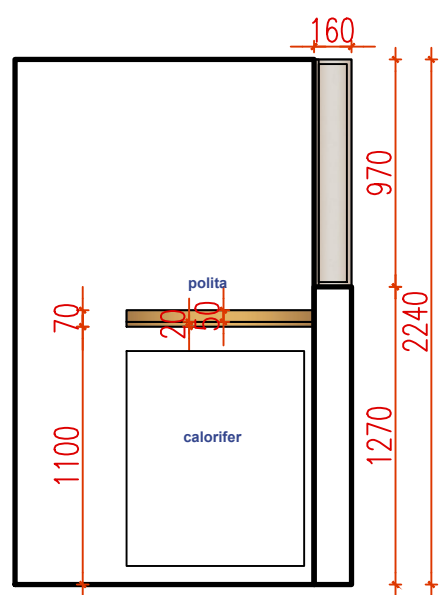


VEDERE LATERALA

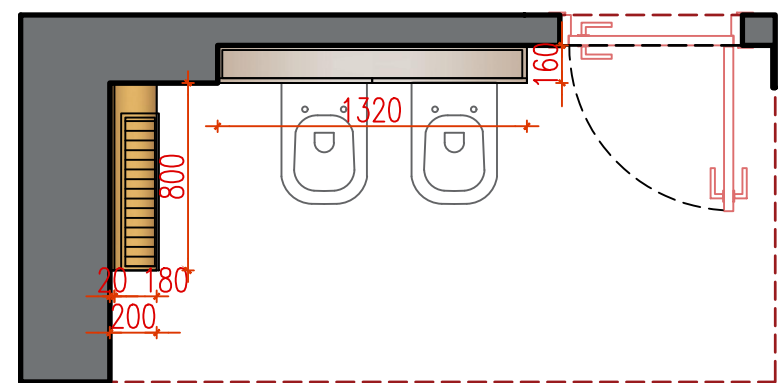

PLAN

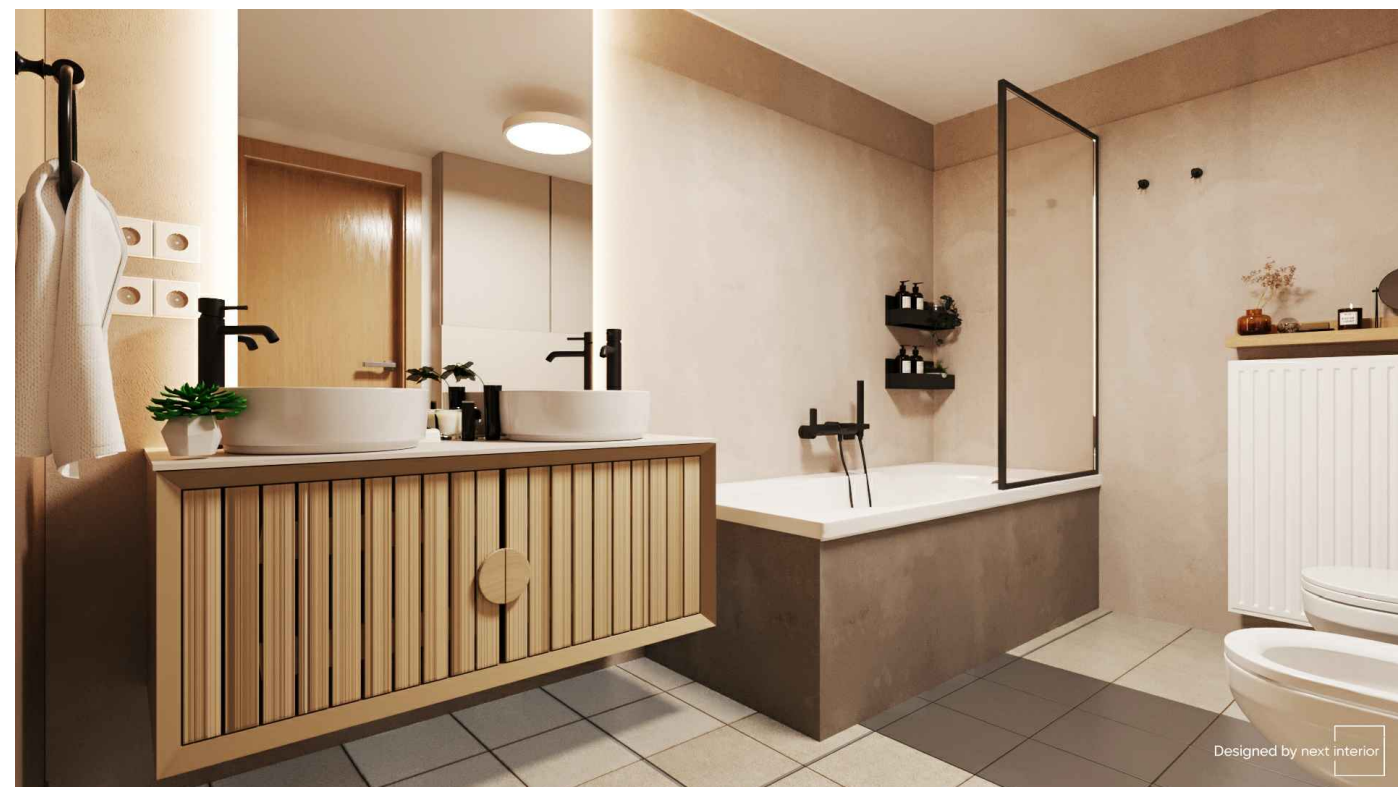

Designed by next interior

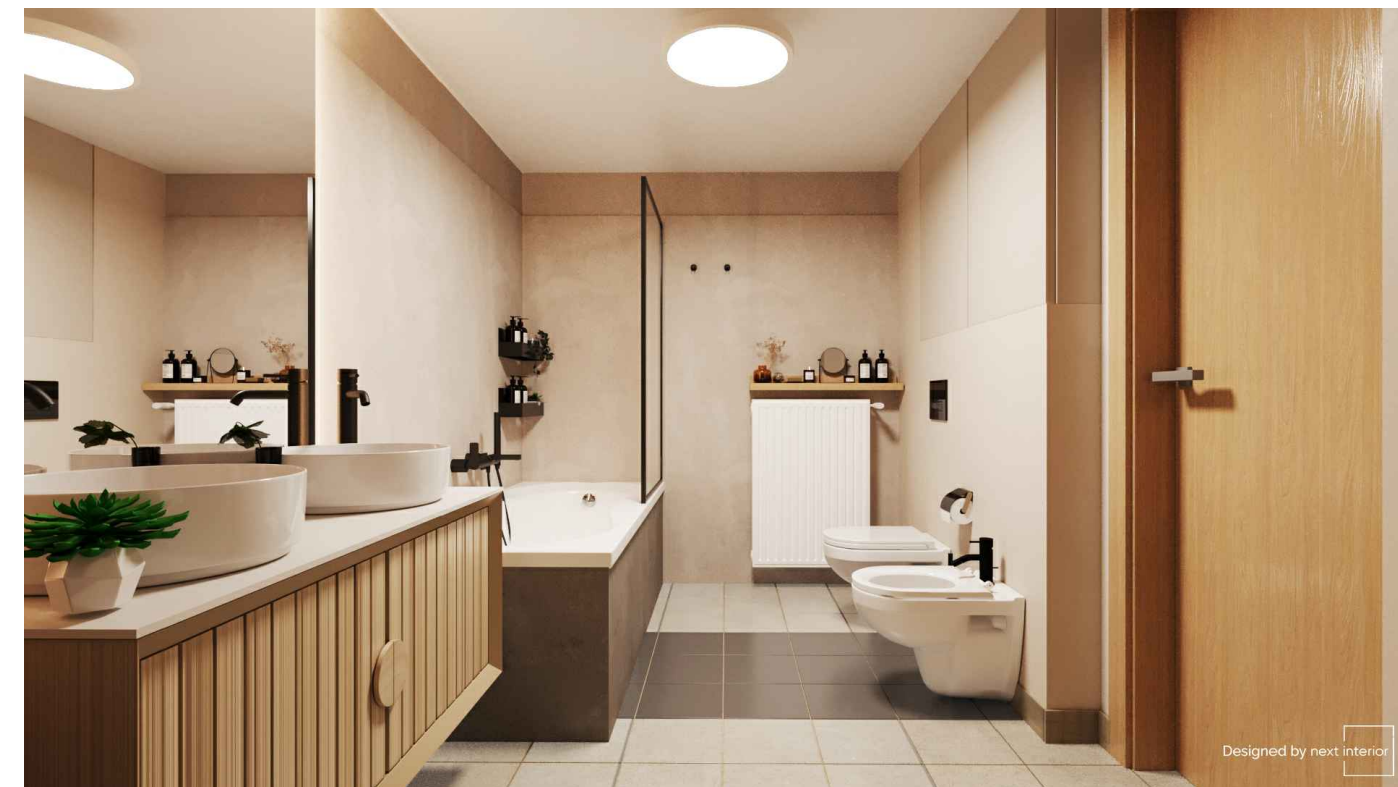


Designed by next interior


MATERIALE:

- Dulap interior si exterior din PAL Egger U115 ST9 Bej Carat
- Polita desupra calorifer din PAL Egger aspect lemn H3157 ST12 Stejar Vicenza

Baie		FAZA 3
PLANSĂ NR.	10	DATA: 06/2025

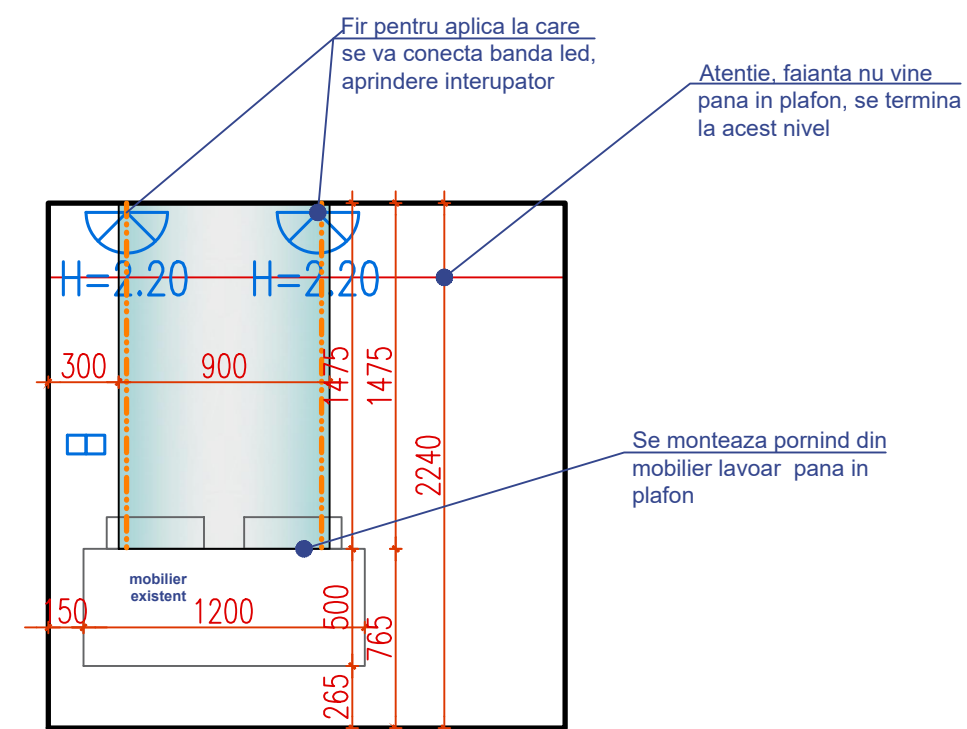

VEDERE FRONTALA

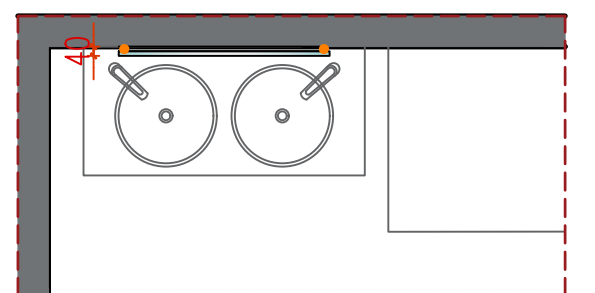


PLAN

MATERIALE:

- Placa suport Egger PAL alb
- Oglinda
- Banda LED lumina calda - actionare de la intrerupator



Designed by next interior

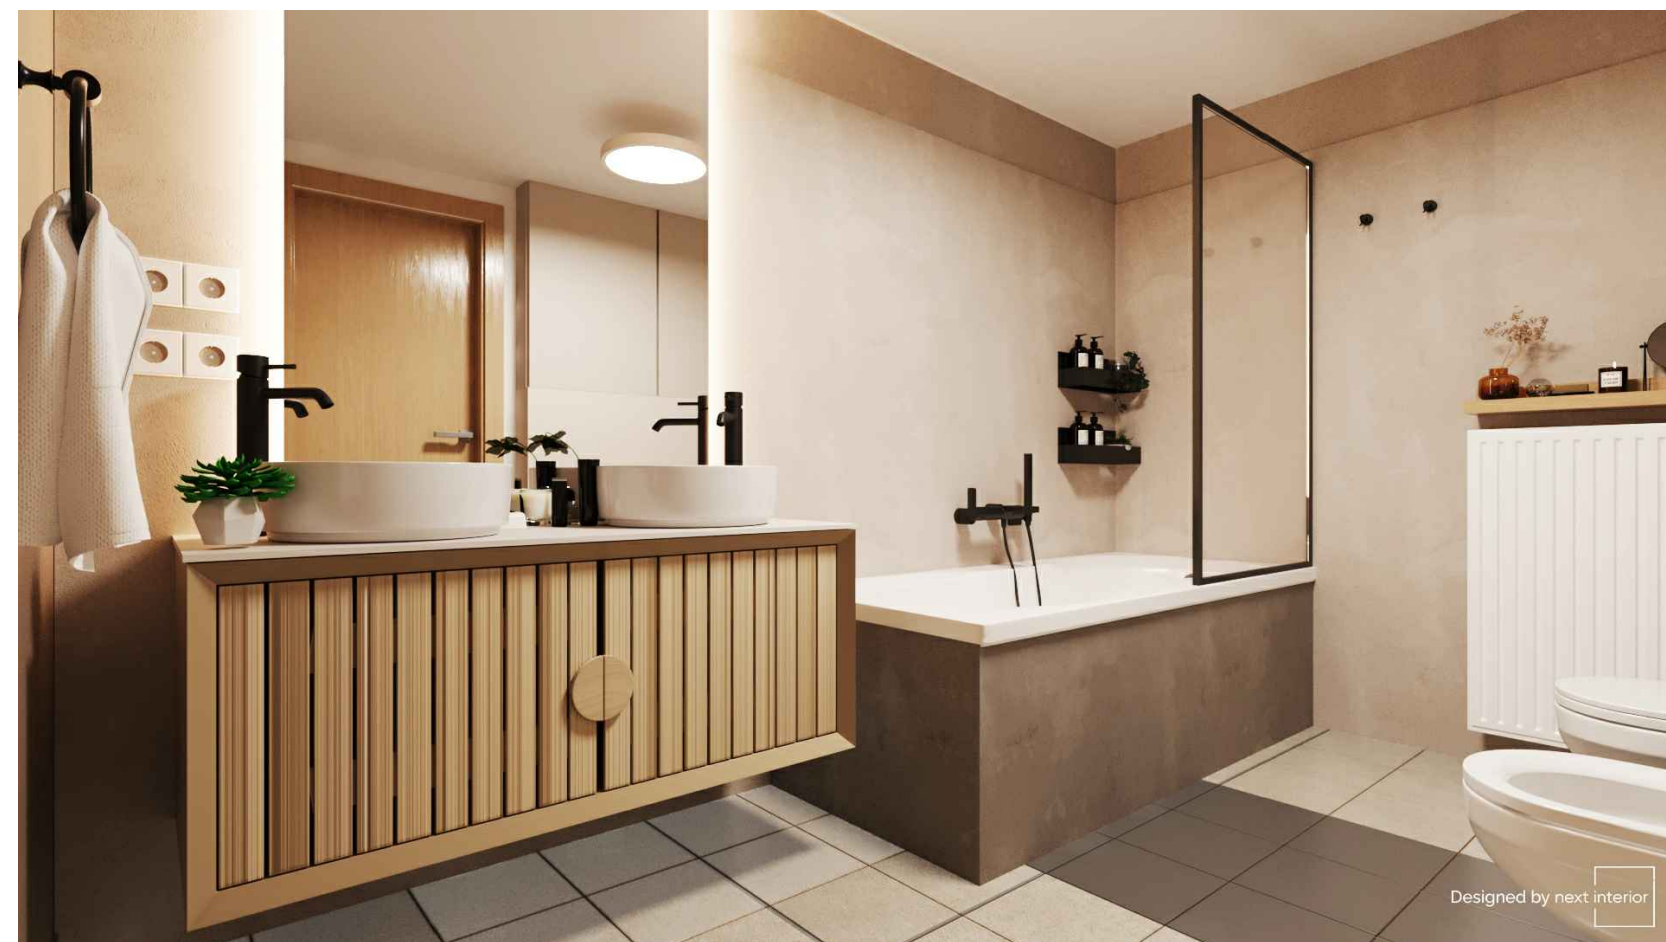

Designed by next interior

Baie - Oglinda		FAZA 3
PLANSĂ NR.	11	DATA: 06/2025